


Planungsgrundlage			
Akte der Grundlagenermittlung vom 09.06.2017			
Lagestatus: ETRS 89 UTM Zone 32N			
Höhenstatus: Höhenangaben aus der Bauzeit (1893) und Umbaumaßnahmen bis 1992 beziehen sich auf NN. Alle Höhen aus der aktuellen Planung beziehen sich auf NHN (DHHN 2016)			
Index	Änderungen	Datum	Name

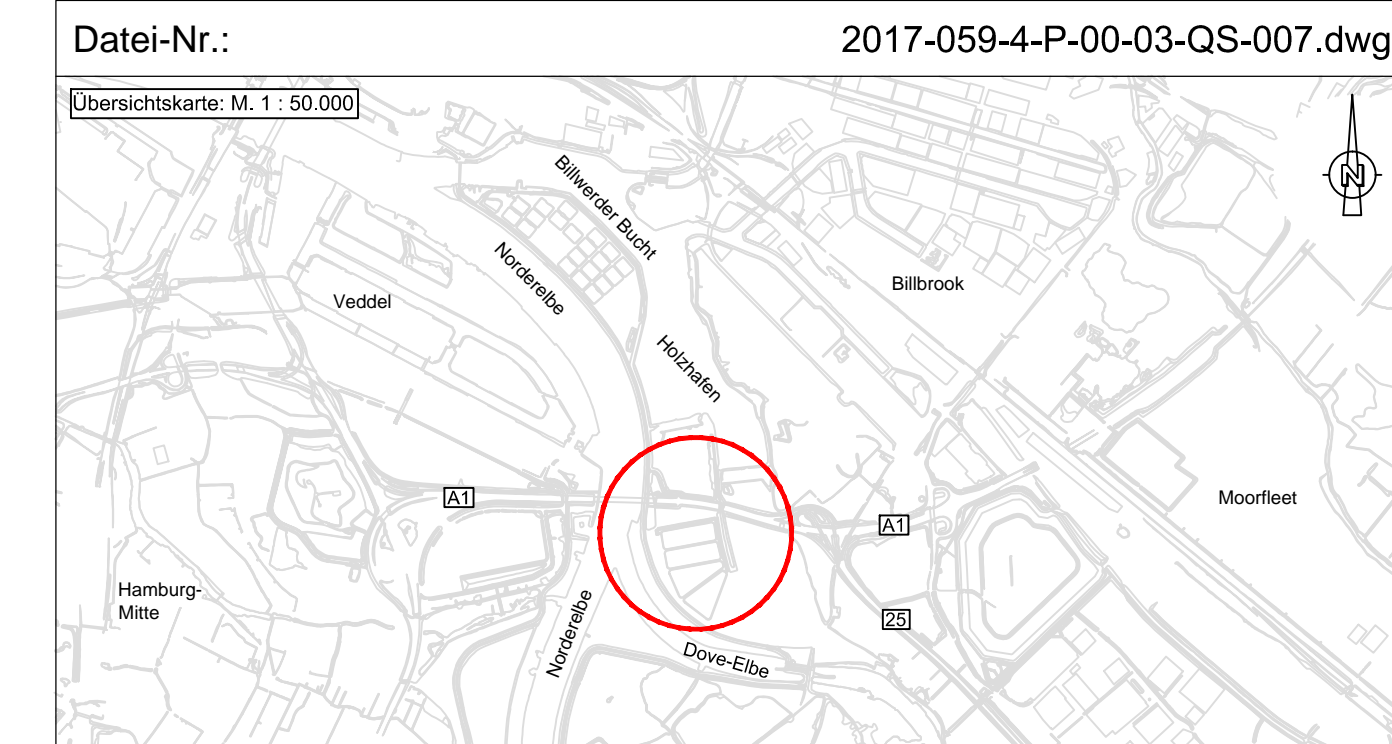

Prüfvermerke:

Genehmigungsplanung

Planverfasser: Hans-Rainer Bielfeldt Dipl.-Ing., Virchowstraße 16, Tel.: 040/ 389 39 39 Kerstin Berg Landschaftsarchitekt/in BDLA, 22767 Hamburg, Fax: 040/ 389 39 00		AN-Projekt-Nr. 2017/059 Gezeichnet: 19.02.2018, vdg Bearbeitet: 19.02.2018, Schm Geprüft: 19.02.2018, Be
Bauherr: HPA Hamburg Port Authority Hafeninfrastruktur Land Anlagenmanagement Ufer- und HWS-Anlagen Neuer Wandrähm 4 20457 HAMBURG		
Bauwerk / Baumaßnahme: Tideanschluss Billwerder Insel		Maßstab: 1 : 100
Landschaftspflegerischer Begleitplan Systemschnitt für die Entwicklung des Beckens D		Blattgröße: 1600 x 386 mm Zeichnung-Nr.: Z. 2.3
HPA BW-Nr.	ASB-Nummer	BW-Nr. Projekt